


ΕΦΗΜΕΡΙΣ ΤΗΣ ΚΥΒΕΡΝΗΣΕΩΣ

ΤΗΣ ΕΛΛΗΝΙΚΗΣ ΔΗΜΟΚΡΑΤΙΑΣ

ΤΕΥΧΟΣ ΤΕΤΑΡΤΟ **Αρ. Φύλλου 535**

23 Ιουνίου 2004

ΑΠΟΦΑΣΕΙΣ

Αριθ. 5510

Καθορισμός ορίων αιγιαλού-παραλίας στη θέση "Αγ. Φωκάς" Δήμου Κω, Νήσου Κω, Νομού Δωδεκανήσου.

Ο ΓΕΝΙΚΟΣ ΓΡΑΜΜΑΤΕΑΣ
ΠΕΡΙΦΕΡΕΙΑΣ ΝΟΤΙΟΥ ΑΙΓΑΙΟΥ

Έχοντας υπόψη:

1. Τις διατάξεις του Ν. 3200/55 ''περί διοικητικής αποκεντρώσεως'' όπως αυτές τροποποιήθηκαν και ισχύουν σήμερα με τα Ν.Δ. 532/1970, Β.Δ. 704/1970, Β.Δ. 192/1972, Π.Δ. 347/1986, Ν. 2026/1992 και Π.Δ. 97/1993.

2. Τις διατάξεις του άρθρου 46 παρ. 21 του Ν. 3220/2004 περί περιέλευσης αρμοδιοτήτων του Υπουργείου Οικονομίας και Οικονομικών στους Γενικούς Γραμματείς των διοικητικών Περιφερειών της χώρας.

3. Τις διατάξεις του Ν. 2971/2001 (ΦΕΚ 285/τ.Α΄/ 19.12.2001) ''Αιγιαλός, παραλία και άλλες διατάξεις''.

4. Τις διατάξεις του Κ.Δ. 132/1929 ''περί Κτηματολογικού Κανονισμού Δωδεκανήσου'' που διατηρήθηκε σε ισχύ με το άρθρο 8 Ν. 510/1947.

5. Τις διατάξεις των άρθρων 1 μέχρι και 7 του Α.Ν. 2344/1940 ''περί αιγιαλού και παραλίας'' όπως έχουν τροποποιηθεί και συμπληρωθεί μεταγενέστερα με τις διατάξεις: α) του άρθρου 13 του Ν. 1078/1980 και β) του άρθρου 23 του Ν. 1337/1983.

6. Τις διατάξεις του Ν.Δ. 439/1970 ''περί συμπληρώσεως των διατάξεων περί αιγιαλού''.

7. Τις διατάξεις του άρθρου 20 Ν. 719/1977 ''περί τρόπου σύνταξης τοπογραφικών - υψομετρικών διαγραμμάτων από ιδιώτες μηχανικούς κλπ.''

8. Τις διατάξεις του άρθρου 100 Π.Δ. 284/1988 ''περί συγκροτήσεως μεταξύ άλλων και της επιτροπής καθορισμού ορίων αιγιαλού και θέσεων αμμοληψίας''.

9. Το Δ 3090/646/1976 έγγραφο του Υπουργείου Οικονομικών ''περί του στη Δωδεκάνησο ορίου αιγιαλού'' σε συνδυασμό με τις 325/1971 και 203/1971 γνωμοδοτήσεις του Ν.Σ.Κ.

10. Την υπ' αριθμό 1078204/927/0006 Α/6.8.1992 κοινή Υπουργική Απόφαση των Υπουργών Προεδρίας και Οικονομικών, με την οποία διατηρείται σε ισχύ η Επιτροπή Καθορισμού ορίων αιγιαλού και θέσεων αμμοληψίας και συγκροτήθηκε με την 1658/3.4.2000 Απόφαση Προϊσταμένου Οικονομικής Επιθεώρησης Κρήτης.

11. Τις διατάξεις του άρθρου 19 παράγραφος 5 Α.Ν. 2344/1995, του άρθρου 52 παράγραφος 6 Ν. 2218/1994, του άρθρου 4 παράγραφος 7 του Ν. 2240/1994, δυνάμει των οποίων αρμοδιότητες του Υπουργείου Οικονομικών που είχαν μεταβιβασθεί στους Νομάρχες, ανήκουν στον Περιφερειακό Διευθυντή, σε συνδυασμό με αυτές του άρθρου 14 παράγραφος 2 του Ν. 2399/1996 με τις οποίες προβλέπεται η κατάργηση των θέσεων των Περιφερειακών Διευθυντών, οι αρμοδιότητες πλέον του οποίου περιήλθαν στον Γενικό Γραμματέα της Περιφέρειας και ασκούνται από τον αναπληρωτή Περιφερειακό Διευθυντή.

12. Τις διατάξεις του τέταρτου εδαφίου της παραγράφου 2 του άρθρου 1 και της παραγράφου 6 του ιδίου άρθρου του Ν. 2503/1997 ''Διοίκηση, οργάνωση, στελέχωση της Περιφέρειας, ρύθμιση θεμάτων για την τοπική Αυτοδιοίκηση και άλλες διατάξεις (ΦΕΚ 107/Α), σύμφωνα με τις οποίες οι περιφερειακές Υπηρεσίες του Υπουργείου Οικονομικών, που συγκροτούσαν την ενιαία οργανική μονάδα της περιφέρειας, ούτε καταργήθηκαν, αλλά αποτελούν από 1.9.1997, Υπηρεσίες του Υπουργείου Οικονομικών.

13. Την από 10.10.2002 έκθεση της κατά το άρθρο 100 Π.Δ. 284/1988 αρμόδιας επιτροπής καθορισμού ορίων αιγιαλού και παραλίας για τον καθορισμό ορίων αιγιαλού, στην περιοχή "Αγ. Φωκάς" Νήσου ΚΩ, Νομού Δωδ/σου.

14. Το με αριθμό 544.5/819/03/Σ1031/10.9.2003 έγγραφο του Γενικού Επιτελείου Ναυτικού με το οποίο το Γ.Ε.Ν. συμφωνεί με τα καθορισθέντα από την Επιτροπή όρια.

15. Την από 15.4.2004 έκθεση της κατά το άρθρο 100 ΠΔ 284/88 αρμόδιας επιτροπής καθορισμού ορίων αιγιαλού και παραλίας για τον καθορισμό ορίων αιγιαλού, στην περιοχή "Αγ. Φωκάς" Νήσου ΚΩ, Νομού Δωδ/σου.

16. Το από ΙΟΥΛΙΟ 2002 τοπογραφικό - υψομετρικό διάγραμμα, κλίμακας 1:500 αποτελούμενο από μία (01) πινακίδα, που συντάχθηκε από τον Αγρονόμο & Τοπογράφο Μηχανικό Ανδρέα Αγγούρια, στο οποίο εμφανίζεται η περιοχή έμπροσθεν του Ξενοδοχείου "Δήμητρα Μπήτς" στον Αγ. Φωκά Νήσου ΚΩ, Νομού Δωδ/σου και το οποίο θεωρήθηκε στις 31.7.2002 από τον Προϊστάμενο της Κτηματικής Υπηρεσίας Δωδ/σου.

17. Στο Τοπογραφικό αυτό χαράχθηκε με κόκκινη συνεχόμενη πολυγωνική γραμμή η οριογραμμή του αιγιαλού με στοιχεία Α1,Α2,Α3,Α4,......,Α12,Α13.

18. Το με αριθμό Φ. 544.5/819/03/Σ1031/10.9.2003 έγγραφο του Γενικού Επιτελείου Ναυτικού με το οποίο συμ-

φωνεί με τα καθορισθέντα από την Επιτροπή όρια, αποφασίζουμε:

Επικυρώνουμε την από 15.4.2004 έκθεση της κατά το άρθρο 100 Π.Δ. 284/1988 αρμοδίας Επιτροπής περί χάραξης των ορίων αιγιαλού στην περιοχή "Αγ. Φωκάς" Νήσου Κω, Νομού Δωδ/σου και το οποίο θεωρήθηκε στις 31.7.2002 από τον Προϊστάμενο της Κτηματικής Υπηρεσίας Δωδ/σου.

Στο τοπογραφικό αυτό διάγραμμα, χαράχθηκε από την εν λόγω επιτροπή, όπως πιο πάνω αναφέρεται, η οριογραμμή του αιγιαλού με κόκκινη συνεχόμενη πολυγωνική γραμμή με στοιχεία Α1,Α2,Α3,Α4,......,Α12,Α13, με εξάρτηση των κορυφών αυτής, από συντεταγμένες του κρατικού τριγωνομετρικού δικτύου όπως αυτές εμφανίζονται στον σχετικό πίνακα επί του τοπογραφικού-υψομετρικού διαγράμματος, κλίμακας 1:500 που συντάχθηκε από τον Αγρονόμο & Τοπογράφο Μηχανικό Ανδρέα Αγγούρια στο ίδιο τοπογραφικό διάγραμμα.

Οριογραμμή παραλίας δεν χαράχθηκε, διότι η οριογραμμή αιγιαλού τέμνει τα προς την θάλασσα όρια των ιδιοκτησιών, σύμφωνα με τις διατάξεις του άρθρου 3 Κ.Δ. 132/1929.

Ο καθορισμός των ορίων αιγιαλού στη θέση αυτή γίνεται για πρώτη φορά και προς εξυπηρέτηση των σκοπών των διατάξεων του άρθρου 1 Ν.Δ. 439/1970 σε συνδυασμό με τις οδηγίες του Υπουργείου Οικονομικών ως η Δ. 3090/646/1976 διαταγή του.

Η απόφαση αυτή μαζί με την έκθεση και το τοπογραφικό διάγραμμα να δημοσιευθούν στην Εφημερίδα της Κυβερνήσεως.

Ερμούπολη, 10 Ιουνίου 2004

Ο Γενικός Γραμματέας Περιφέρειας

ΧΑΡΑΛΑΜΠΟΣ ΚΟΚΚΙΝΟΣ

ΕΚΘΕΣΗ ΕΠΙΤΡΟΠΗΣ ΚΑΘΟΡΙΣΜΟΥ
ΤΩΝ ΟΡΙΩΝ ΤΟΥ ΑΙΓΙΑΛΟΥ
(ΑΡΘΡΟ 3 Ν. 2971/19.12.2001)

Καθορισμός ορίων αιγιαλού και παραλίας στην παραλιακή περιοχή «Αγ. Φωκάς» Δήμου Κω, Νήσου Κω, Νομού Δωδεκανήσου.

Κως, σήμερα 15.4.2004 οι υπογεγραμμένοι:

1. Κων/νος Πατάκος, αναπληρωτής Προϊσταμένου της Δ.Ο.Υ. Κω, ως Πρόεδρος.

2. Ελένη Χατζηπαναγιώτου, Τοπογράφος Μηχανικός, Τ.Υ.Δ.Κ., ως μέλος.

3. Μάργαρης Ιωάννης, Υπολιμενάρχης, αναπληρωτής Λιμενάρχη Κω, ως μέλος.

4. Αφεντούλης Σταματάκης, Πολιτικός Μηχανικός της Πολεοδομίας Κω, ως μέλος.

5. Νικόλαος Παταβούκας, Αναπληρωτής του Προϊσταμένου τμήματος ΠΕ.ΧΩ. Ρόδου της Περιφέρειας Νοτίου Αιγαίου, κωλυομένου αυτού, ως μέλος.

Που αποτελούν την υπό του άρθρου 100 ΠΔ 284/1988 «περί διαρθρώσεως Υπουργείου Οικονομικών κ.λ.π. όπως αυτό τροποποιήθηκε και ισχύει σήμερα με το άρθρο 3 παραγ. 1 του Ν. 2971/2001 (ΦΕΚ 285 Α) «Αιγιαλός παραλία και άλλες διατάξεις» προβλεπομένη επιτροπή καθορισμού ορίων αιγιαλού και παραλίας, μέλη της οποίας ορίσθηκαν με την 2483/3.6.2002 απόφαση Προϊστάμενης Οικονομικής Επιθεώρησης Κρήτης, μετά την επιτόπια αυτοψία και από την εξέταση των δικαιολογητικών, διαγραμμάτων, χαρτών κ.λ.π., και τα με αριθμό πρωτ. Φ. 544:5/630/ 03/14.7.2003 και Φ. 544/819/03/1031/10.9.2003 έγγραφα του Γ.Ε.Ν. προβήκαμε στον καθορισμό των ορίων αιγιαλού στην παραλιακή περιοχή «Αγ. Φωκάς» Δήμου Κω, Νήσου Κω, Νομού Δωδεκανήσου.

Χαράξαμε τη γραμμή αιγιαλού με συνεχόμενη κόκκινη πολυγωνική γραμμή με στοιχεία (Α1,Α2,Α3,.....Α12,Α13) (των κορυφών αυτής που έχουν εξαρτηθεί από συντεταγμένες του Κρατικού τριγωνομετρικού Δικτύου όπως αυτές εμφανίζονται στον σχετικό πίνακα) επί του από ΙΟΥΛΙΟΣ 2002 τοπογραφικού-υψομετρικού διαγράμματος κλίμακας 1:500 σε μια πινακίδα, που συντάχθηκε από τον Τοπογράφο Μηχανικό, ΑΝΔΡΕΑ ΑΓΓΟΥΡΙΑ που ελέγχθηκε και θεωρήθηκε για την ακρίβεια της αποτύπωσης την 31.7.2002 από τον Προϊστάμενο της Κτηματικής Υπηρεσίας Δωδεκανήσου και από το Κτηματολόγιο Κω στις 18.11.2003 βεβαιώθηκε η ορθότητα των αποτυπωμένων κτηματολογικών μερίδων.

Η καθορισθείσα και χαραχθείσα επί του προαναφερόμενου τοπογραφικού - υψομετρικού διαγράμματος οριογραμμή αιγιαλού, αποτελεί το όριο του μέγιστου πλην συνήθους χειμερίου κύματος, προσαυξημένο κατά δώδεκα μέτρα, σύμφωνα με τις διατάξεις του άρθρου 3 ΚΔ 132/1929 που διατηρήθηκε σε ισχύ με το άρθρο 8 Ν. 510/1947,

λαμβανομένου υπόψη κατά το δυνατό της προ της, κατασκευής τεχνικών έργων, προσχώσεων κ.λ.π., κατάστασης στην υπό χάραξη περιοχή.

Οριογραμμή παραλίας δεν χαράχθηκε επί των προς τη θάλασσα ορίων των ιδιοκτησιών (σύμφωνα με τις διατάξεις άρθρου 3 ΚΔ 132/1929 όπως προαναφέρθηκε) διότι η γραμμή του αιγιαλού τέμνει τα προς τη θάλασσα όρια των ιδιοκτησιών (κτηματολογικών μερίδων) στην υπό κρίση περιοχή.

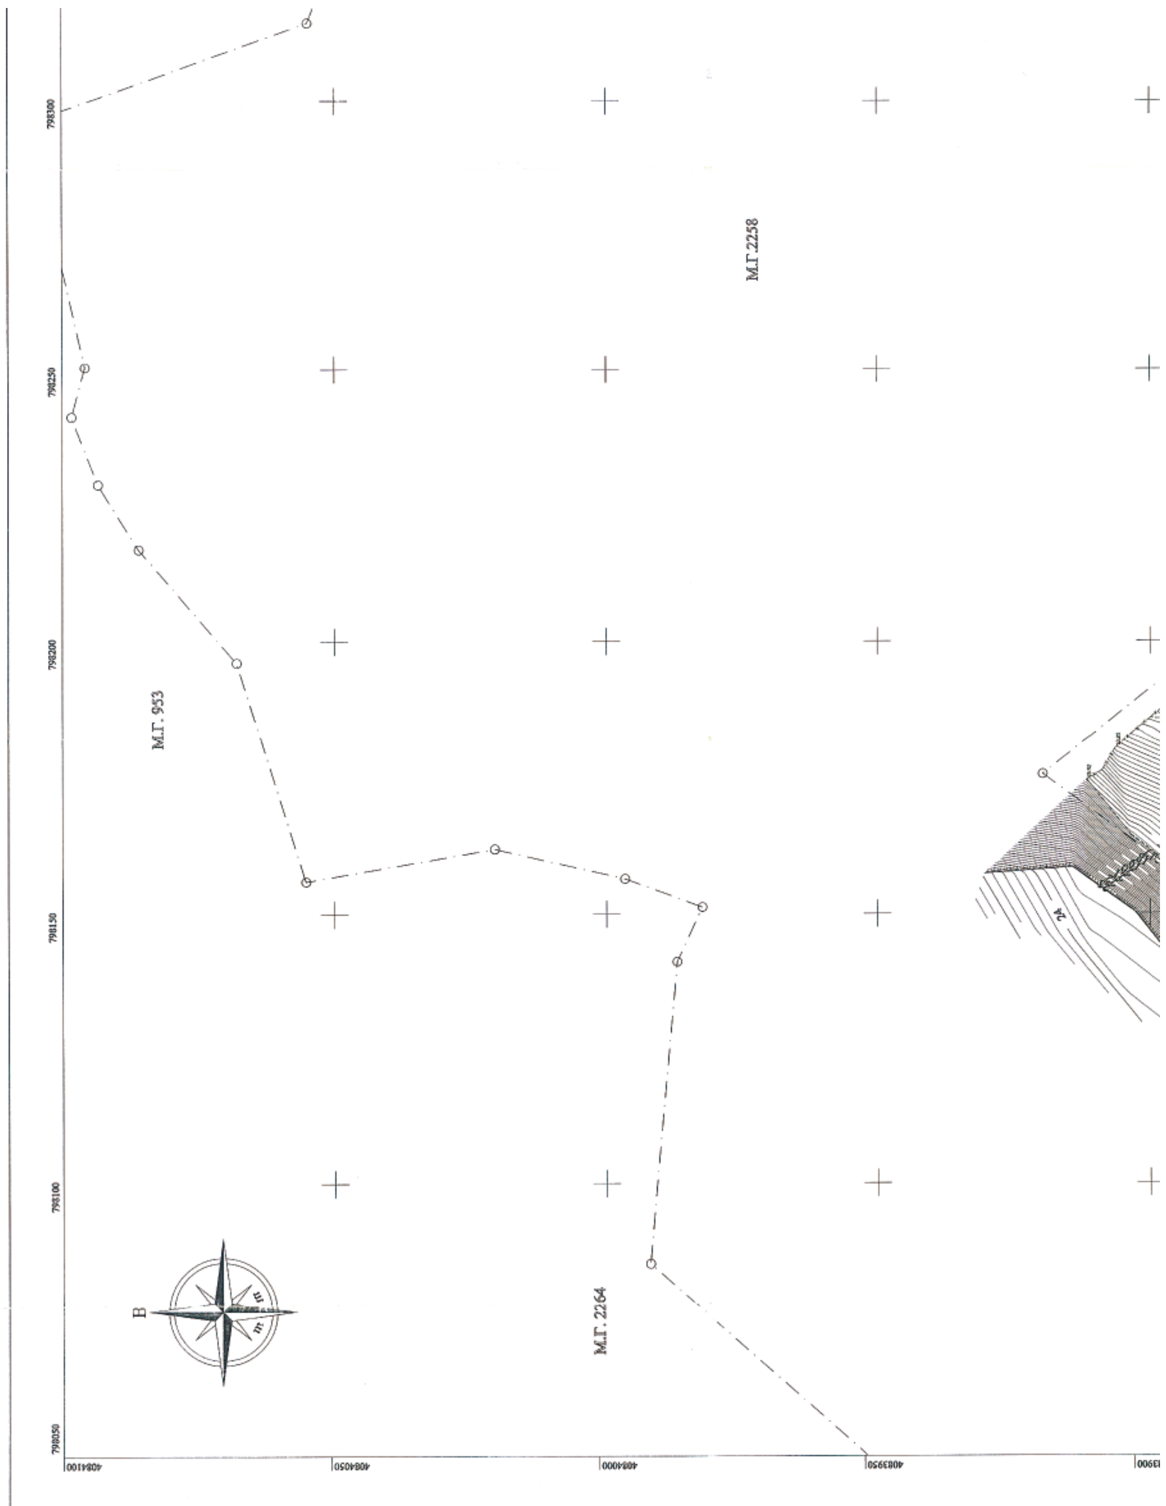
Επίσης από την επιτόπια αυτοψία και μετά την χάραξη της γραμμής του αιγιαλού έχει διαπιστωθεί ότι εντός της κοινόχρηστης ζώνης του αιγιαλού υπάρχουν κτίσματα.

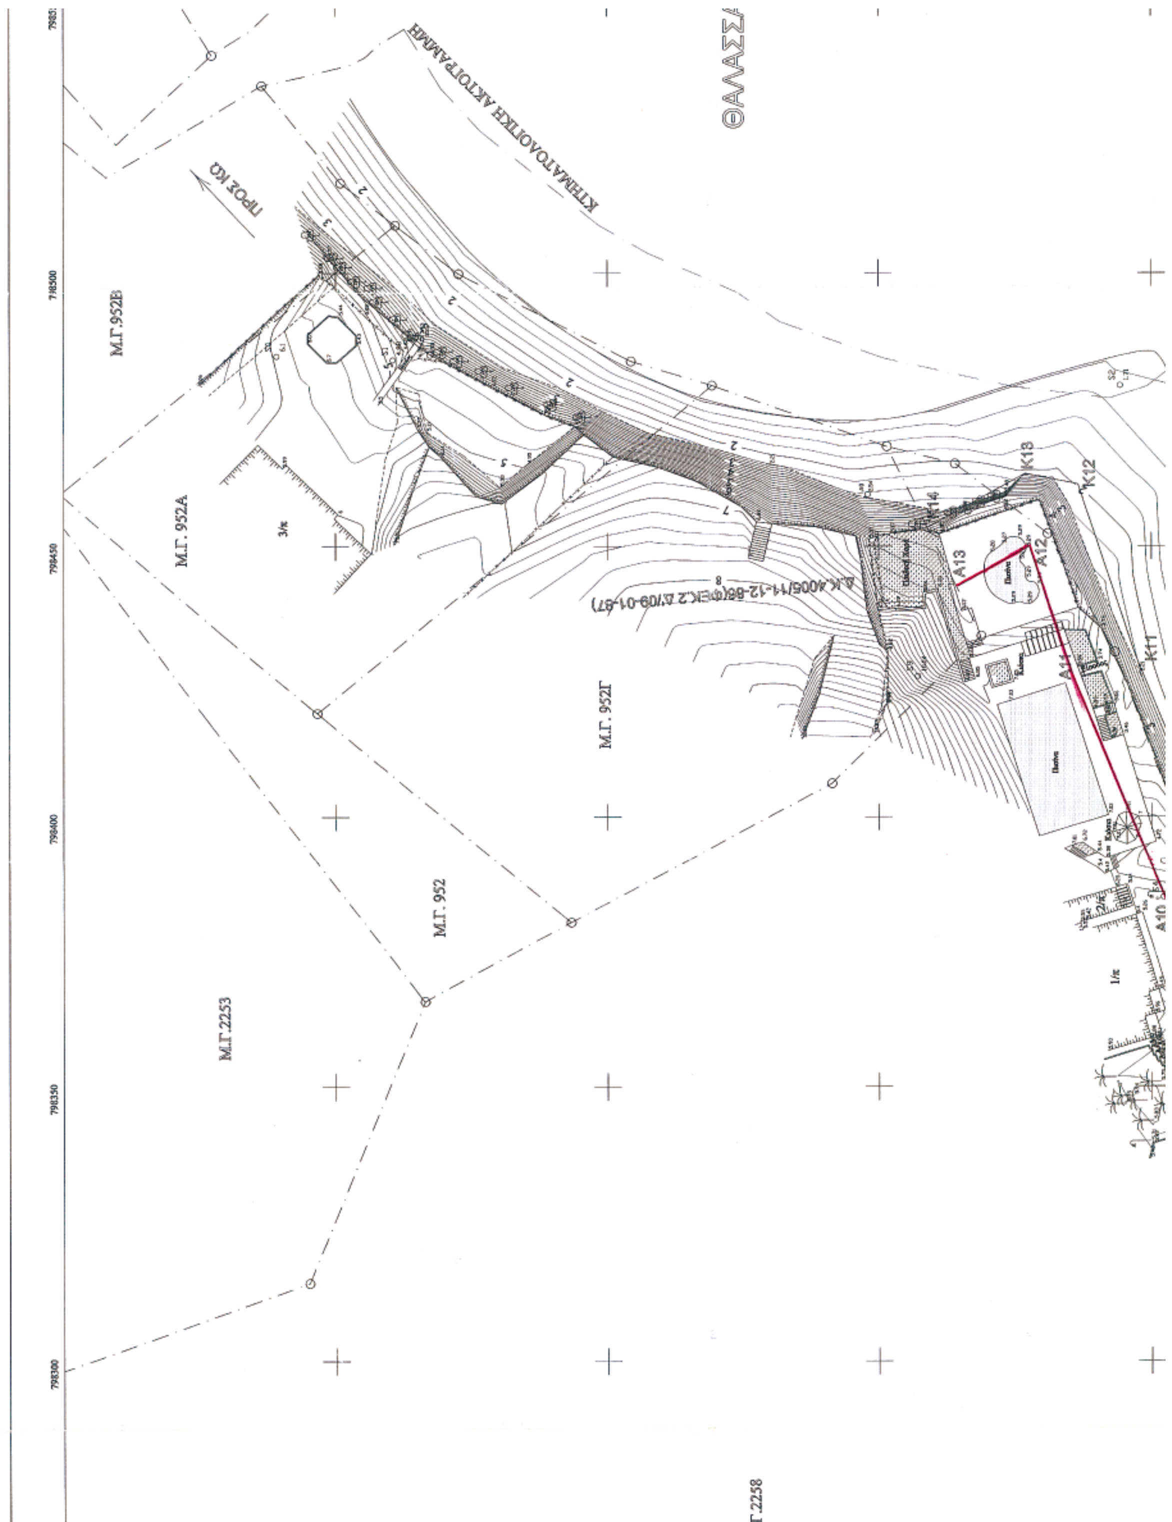
Ο καθορισμός των ορίων αιγιαλού και παραλίας στη θέση αυτή γίνεται για πρώτη φορά και προς εξυπηρέτηση των σκοπών που τάσσονται από τις διατάξεις του Ν. 2971/2001 «Αιγιαλός, παραλία και άλλες διατάξεις».

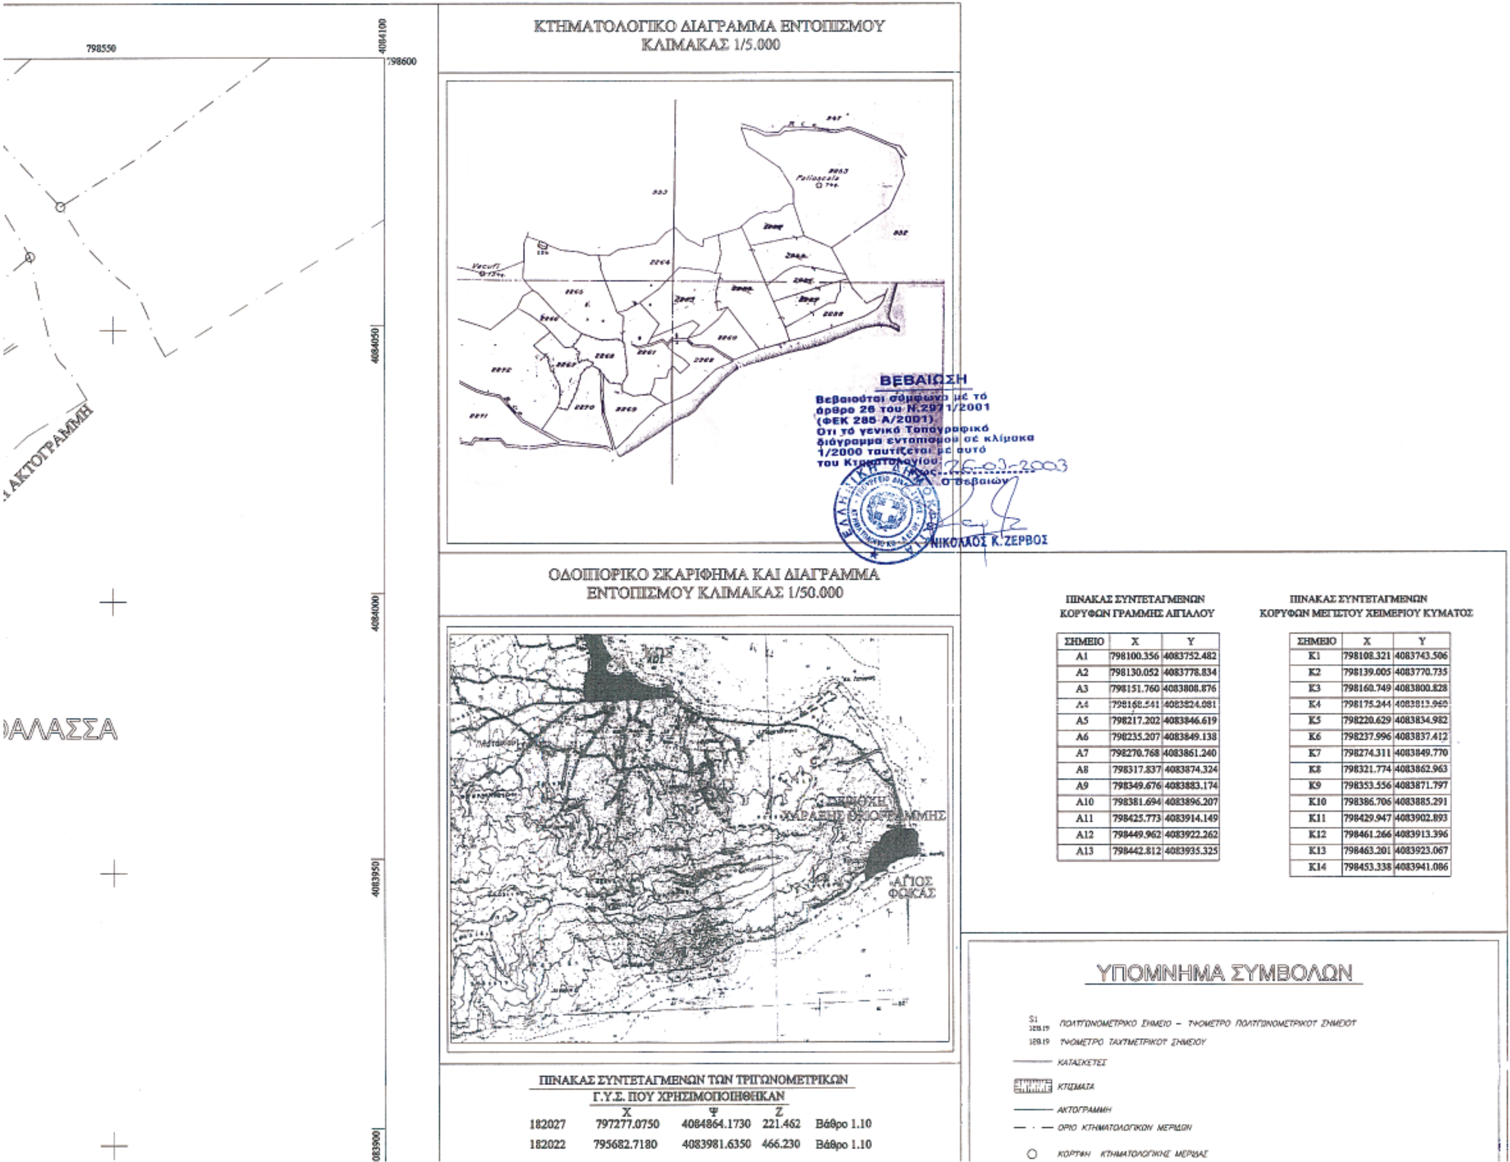
Ο καθορισμός της ανωτέρω οριογραμμής γίνεται μετά από υποβληθέν αίτημα της «ΔΗΜΗΤΡΑ ΜΠΗΤΣ ΞΕΝΟΔΟΧΕΙΑΚΕΣ & ΤΟΥΡΙΣΤΙΚΕΣ ΕΠΙΧ/ΣΕΙΣ Α.Ε».

Η Επιτροπή
Ο Πρόεδρος
Κ. ΠΑΤΑΚΟΣ

Τα Μέλη
Ε.ΧΑΤΖΗΠΑΝΑΓΙΩΤΟΥ
Ι. ΜΑΡΓΑΡΗΣ
Α. ΣΤΑΜΑΤΑΚΗΣ
Ν. ΠΑΤΑΒΟΥΚΑΣ


Μ.Γ. 2258
Μ.Γ. 953
Μ.Γ. 2264
Β
798300
798250
798200
798150
798100
798050
4084100
4084050
4084000
4083950
24


ΘΑΛΑΣΣΑ
ΚΤΗΜΑΤΟΛΟΓΙΚΗ ΑΚΤΟΓΡΑΜΜΗ
ΠΡΟΣ ΚΩ
Μ.Γ.952Β
Μ.Γ. 952Α
Μ.Γ. 952Γ
Μ.Γ. 952
Μ.Γ.2253
Γ.2258
Δ.Κ.4005/11-12-86(ΦΕΚ 2 Δ/09-01-87)
798500
798450
798400
798350
798300
Κ11
Κ12
Κ13
Κ14
Α10
Α11
Α12
Α13



ΠΙΝΑΚΑΣ ΣΥΝΤΕΤΑΓΜΕΝΩΝ ΤΩΝ ΤΡΙΓΩΝΟΜΕΤΡΙΚΩΝ
Γ.Υ.Σ. ΠΟΥ ΧΡΗΣΙΜΟΠΟΙΗΘΗΚΑΝ

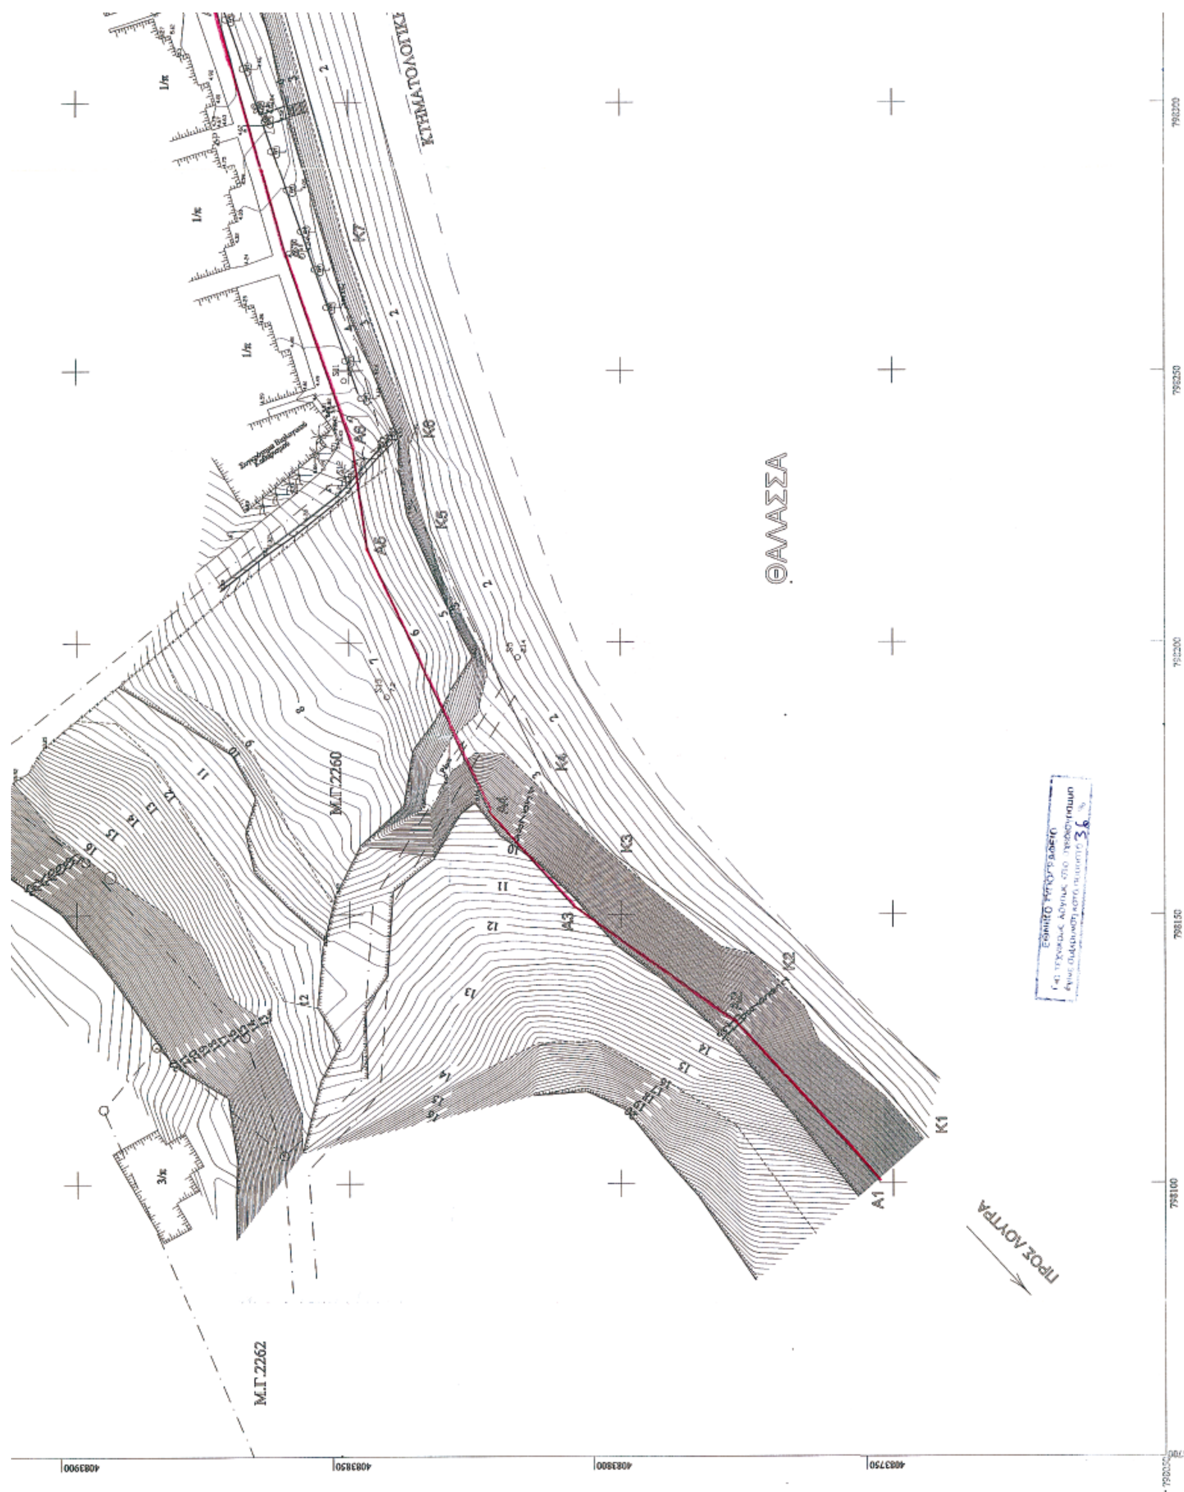
	X	Ψ	Z	
182027	797277.0750	4084864.1730	221.462	Βάθρο 1.10
182022	795682.7180	4083981.6350	466.230	Βάθρο 1.10

ΠΙΝΑΚΑΣ ΣΥΝΤΕΤΑΓΜΕΝΩΝ
ΚΟΡΥΦΩΝ ΓΡΑΜΜΗΣ ΑΙΓΙΑΛΟΥ

ΣΗΜΕΙΟ	X	Y
A1	798100.356	4083752.482
A2	798130.052	4083778.834
A3	798151.760	4083808.876
A4	798168.541	4083824.081
A5	798217.202	4083846.619
A6	798235.207	4083849.138
A7	798270.768	4083861.240
A8	798317.837	4083874.324
A9	798349.676	4083883.174
A10	798381.694	4083896.207
A11	798425.773	4083914.149
A12	798449.962	4083922.262
A13	798442.812	4083935.325

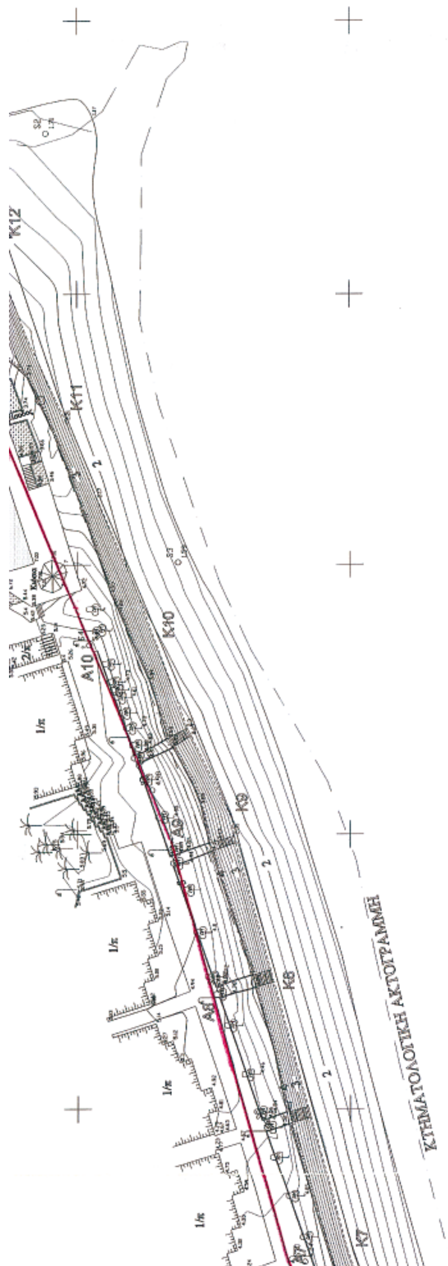
ΠΙΝΑΚΑΣ ΣΥΝΤΕΤΑΓΜΕΝΩΝ
ΚΟΡΥΦΩΝ ΜΕΓΙΣΤΟΥ ΧΕΙΜΕΡΙΟΥ ΚΥΜΑΤΟΣ

ΣΗΜΕΙΟ	X	Y
K1	798108.321	4083743.506
K2	798139.005	4083770.735
K3	798160.749	4083800.828
K4	798175.244	4083813.960
K5	798220.629	4083834.982
K6	798237.996	4083837.412
K7	798274.311	4083849.770
K8	798321.774	4083862.963
K9	798353.556	4083871.797
K10	798386.706	4083885.291
K11	798429.947	4083902.893
K12	798461.266	4083913.396
K13	798463.201	4083923.067
K14	798453.338	4083941.086


ΘΑΛΑΣΣΑ
Μ.Γ.2260
Μ.Γ.2262
ΠΡΟΣ ΛΟΥΤΡΑ
A1
A3
A4
A5
A6
K1
K2
K3
K4
K5
K6
K7
4083900
4083850
4083800
4083750
798100
798150
798200
798250
798300



ΘΑΛΑΣΣΑ



Γ.Υ.Σ. ΠΟΥ ΧΡΗΣΙΜΟΠΟΙΗΘΗΚΑΝ

	X	Ψ	Z	
182027	797277.0750	4084864.1730	221.462	Βάθρο 1.10
182022	795682.7180	4083981.6350	466.230	Βάθρο 1.10

ΠΙΝΑΚΑΣ ΠΟΛΥΓΩΝΟΜΕΤΡΙΚΩΝ ΣΗΜΕΙΩΝ

S0	798484.673	4084060.830	6.102
S1	798483.996	4084039.481	4.884
S2	798479.238	4083905.730	1.707
S3	798400.460	4083881.539	1.589
S4	798384.880	4083897.835	5.211
S5	798197.238	4083818.905	2.142
S6	798358.128	4083886.361	4.979
S7	798321.566	4083874.048	4.846
S8	798297.043	4083865.189	4.598
S9	798426.192	4083942.768	10.044
S10	798271.458	4083858.429	4.239
S11	798248.097	4083850.829	4.590
S12	798229.928	4083850.118	5.978
S13	798189.939	4083843.114	7.203
S15	798609.632	4084236.572	9.695

ΥΠΟΜΝΗΜΑ ΕΠΙΤΡΟΠΗΣ ΚΑΘΟΡΙΣΜΟΥ ΟΡΙΩΝ
ΑΙΓΙΑΛΟΥ - ΠΑΡΑΛΙΑΣ

Κόκκινη γραμμή - οριογραμμή αιγιαλού
Μαύρη γραμμή - οριογραμμή μέγιστου χειμέριου κύματος

1. Το παρόν τοπογραφικό διάγραμμα συνοδεύει την από 10-10-2002 έκθεση της επιτροπής καθορισμού αιγιαλού και παραλίας.
2. Η περιοχή καθορισμού βρίσκεται εκτός ορίων οικισμού.
3. Σε όσα σημεία η οριογραμμή Αιγιαλού φθάνει μέχρι τα όρια των ιδιοκτησιών ή τις τέμνει δεν χαράσσεται οριογραμμή παραλίας. Παραλία χαράσσεται μέχρι του ορίου ιδιοκτησίας δημόσιας ή ιδιωτικής σύμφωνα με το άρθρο 3 του ΚΔ.132/1929 που διατηρήθηκε σε ισχύ δυνάμει του Ν.510/1947.

Η ΕΠΙΤΡΟΠΗ ΚΑΘΟΡΙΣΜΟΥ

Ο Πρόεδρος

Τα μέλη
1. ΥΨΗΛΑΝΤΗΣ Ι. ΙΩΑΝΝΗΣ ΤΗΛΑΜΟΦΟΡΟΣ Α.Σ.
2.
3. Α. Ν. ΣΤΑΜΑΤΑΚΗΣ ΠΟΛ. ΜΗΧΑΝΙΚΟΣ - ΠΗ ΓΡ. ΠΟΛΕΟΔΟΜΙΑΣ : ΚΩ
4.

ΥΠΟΜΝΗΜΑ ΚΥΜΑΤΑ
ΑΚΤΟΓΡΑΜΜΗ
ΟΡΙΟ ΚΤΗΜΑΤΟΛΟΓΙΚΩΝ ΜΕΡΙΔΩΝ
ΚΟΡΥΦΗ ΚΤΗΜΑΤΟΛΟΓΙΚΗΣ ΜΕΡΙΔΑΣ
ΠΙΣΙΝΑ
ΚΥΡΙΕΣ ΥΨΟΜΕΤΡΙΚΕΣ ΚΑΜΠΥΛΕΣ
ΔΕΥΤΕΡΕΥΟΥΣΕΣ ΥΨΟΜΕΤΡΙΚΕΣ ΚΑΜΠΥΛΕΣ
ΥΨΟΜΕΤΡΟ ΙΣΟΥΨΟΥΣ ΚΑΜΠΥΛΗΣ
ΦΡΥΔΙ ΠΡΑΝΟΥΣ
ΠΟΔΙ ΠΡΑΝΟΥΣ
ΣΥΡΜΑΤΟΠΛΕΓΜΑ
ΑΡΜΥΡΙΚΙΑ
ΔΕΝΔΡΑ
ΦΩΤΙΣΤΙΚΑ
ΠΑΣΣΑΛΟΙ
ΓΡΑΣΙΔΙ
ΚΤΗΜΑΤΟΛΟΓΙΚΟ ΡΕΜΑ

ΕΠΑΡΧΙΑ ΚΩ
ΔΗΜΟΣ ΚΩ
ΠΕΡΙΟΧΗ ΑΓΙΟΥ ΦΩΚΑ
ΔΗΜΗΤΡΑ ΜΠΗΤΣ ΞΕΝΟΔΟΧΕΙΑΚΕΣ & ΤΟΥΡΙΣΤΙΚΕΣ ΕΠΙΧ/ΣΕΙΣ Α.Ε.
ΚΤΗΜΑΤΙΚΗ ΥΠΗΡΕΣΙΑ ΔΩΔΕΚΑΝΗΣΟΥ

ΤΟΠΟΓΡΑΦΙΚΟ ΔΙΑΓΡΑΜΜΑ
ΚΑΘΟΡΙΣΜΟΥ ΟΡΙΩΝ
ΑΙΓΙΑΛΟΥ - ΠΑΡΑΛΙΑΣ

ΔΙΑΝΟΜΗ ΠΙΝΑΚΙΔΩΝ : 1

ΚΛΙΜΑΚΑ : 1:500
ΙΣΟΔΙΑΣΤΑΣΗ ΑΝΑ 1,00 μ.

ΗΜΕΡΟΜΗΝΙΑ
ΙΟΥΛΙΟΣ 2002

ΕΞΑΡΤΗΣΗ ΤΡΙΓΩΝΟΜΕΤΡΙΚΟΥ, ΠΟΛΥΓΩΝΟΜΕΤΡΙΚΟΥ ΚΑΙ ΥΨΟΜΕΤΡΙΚΟΥ ΔΙΚΤΥΟΥ ΑΠΟ ΤΟ Ε.Γ.Σ.Α. 87' ΕΓΚΑΡΣΙΑ ΜΕΡΚΑΤΟΡΙΚΗ ΠΡΟΒΟΛΗ ΕΛΛΕΙΨΟΕΙΔΕΣ G.R.S. 80 a=6378137 f=1/298.2572236 ΚΕΝΤΡΙΚΟΣ ΜΕΣΗΜΒΡΙΝΟΣ Λ=24°

ΑΡ. ΣΧΕΔΙΟΥ
01

ΘΕΩΡΗΣΗ
ΘΕΩΡΗΘΗΚΕ
ΙΩΑΝ. ΚΥΡΙΑΚΟΠΟΥΛΟΣ ΔΙΕΥΘΥΝΤΗΣ
Ρόδος 31/7/2002

ΕΛΕΓΧΟΣ
Ελέγχθηκε ως προς την ακρίβεια της αποτύπωσης
Ρόδος 31/7/2002
Ο Μηχανικός της Κτηματικής Υπηρεσίας Δωδεκανήσου
Χειράκης Ιωάννης
Αγρον. & Τοπογράφος Μηχ/κός ΒΕΙΑ

ΜΕΛΕΤΗ - ΣΥΝΤΑΞΗ
ΑΝΔΡΕΑΣ Α. ΑΓΓΟΥΡΙΑΣ
ΑΓΡΟΝΟΜΟΣ ΤΟΠΟΓΡΑΦΟΣ ΜΗΧ ΑΠΘ
ΑΦΜ 101682793 ΔΟΥ ΡΟΔΟΥ 7542
ΑΝΔΡΕΑΣ ΑΓΓΟΥΡΙΑΣ
Αγρ.Τοπογράφος Μηχ/κός

4083900
4083850
4083800
4083750
798550
798600

ΣΑ

ΒΕΒΑΙΩΣΗ

Βεβαιώνεται η ορθότητα των αποτυπωμένων στο παρόν διάγραμμα καθορισμού ζώνης αιγιαλού και παραλίας κτηματολογικών μερίδων, σύμφωνα με το Άρθρο 26 παρ.2 του Ν.2971/2001 (ΦΕΚ285^Α/19-12-2001)
ΚΩΣ 18-11-03
Ο ΒΕΒΑΙΩΝ

ΝΙΚΟΛΑΟΣ Κ. ΖΕΡΒΟΣ